







**Примечания:**

1. За условную отметку -2.800 принята отметка чистого пола цокольного этажа
2. Толщина перегородок = 120 мм.
3. Размеры и привязки перегородок даны с учётом штукатурки.

**Условные обозначения**

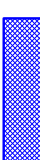-  Существующие стены
-  Демонтаж перегородок
-  Монтаж новых перегородок
-  радиатор
-  коллекторный узел

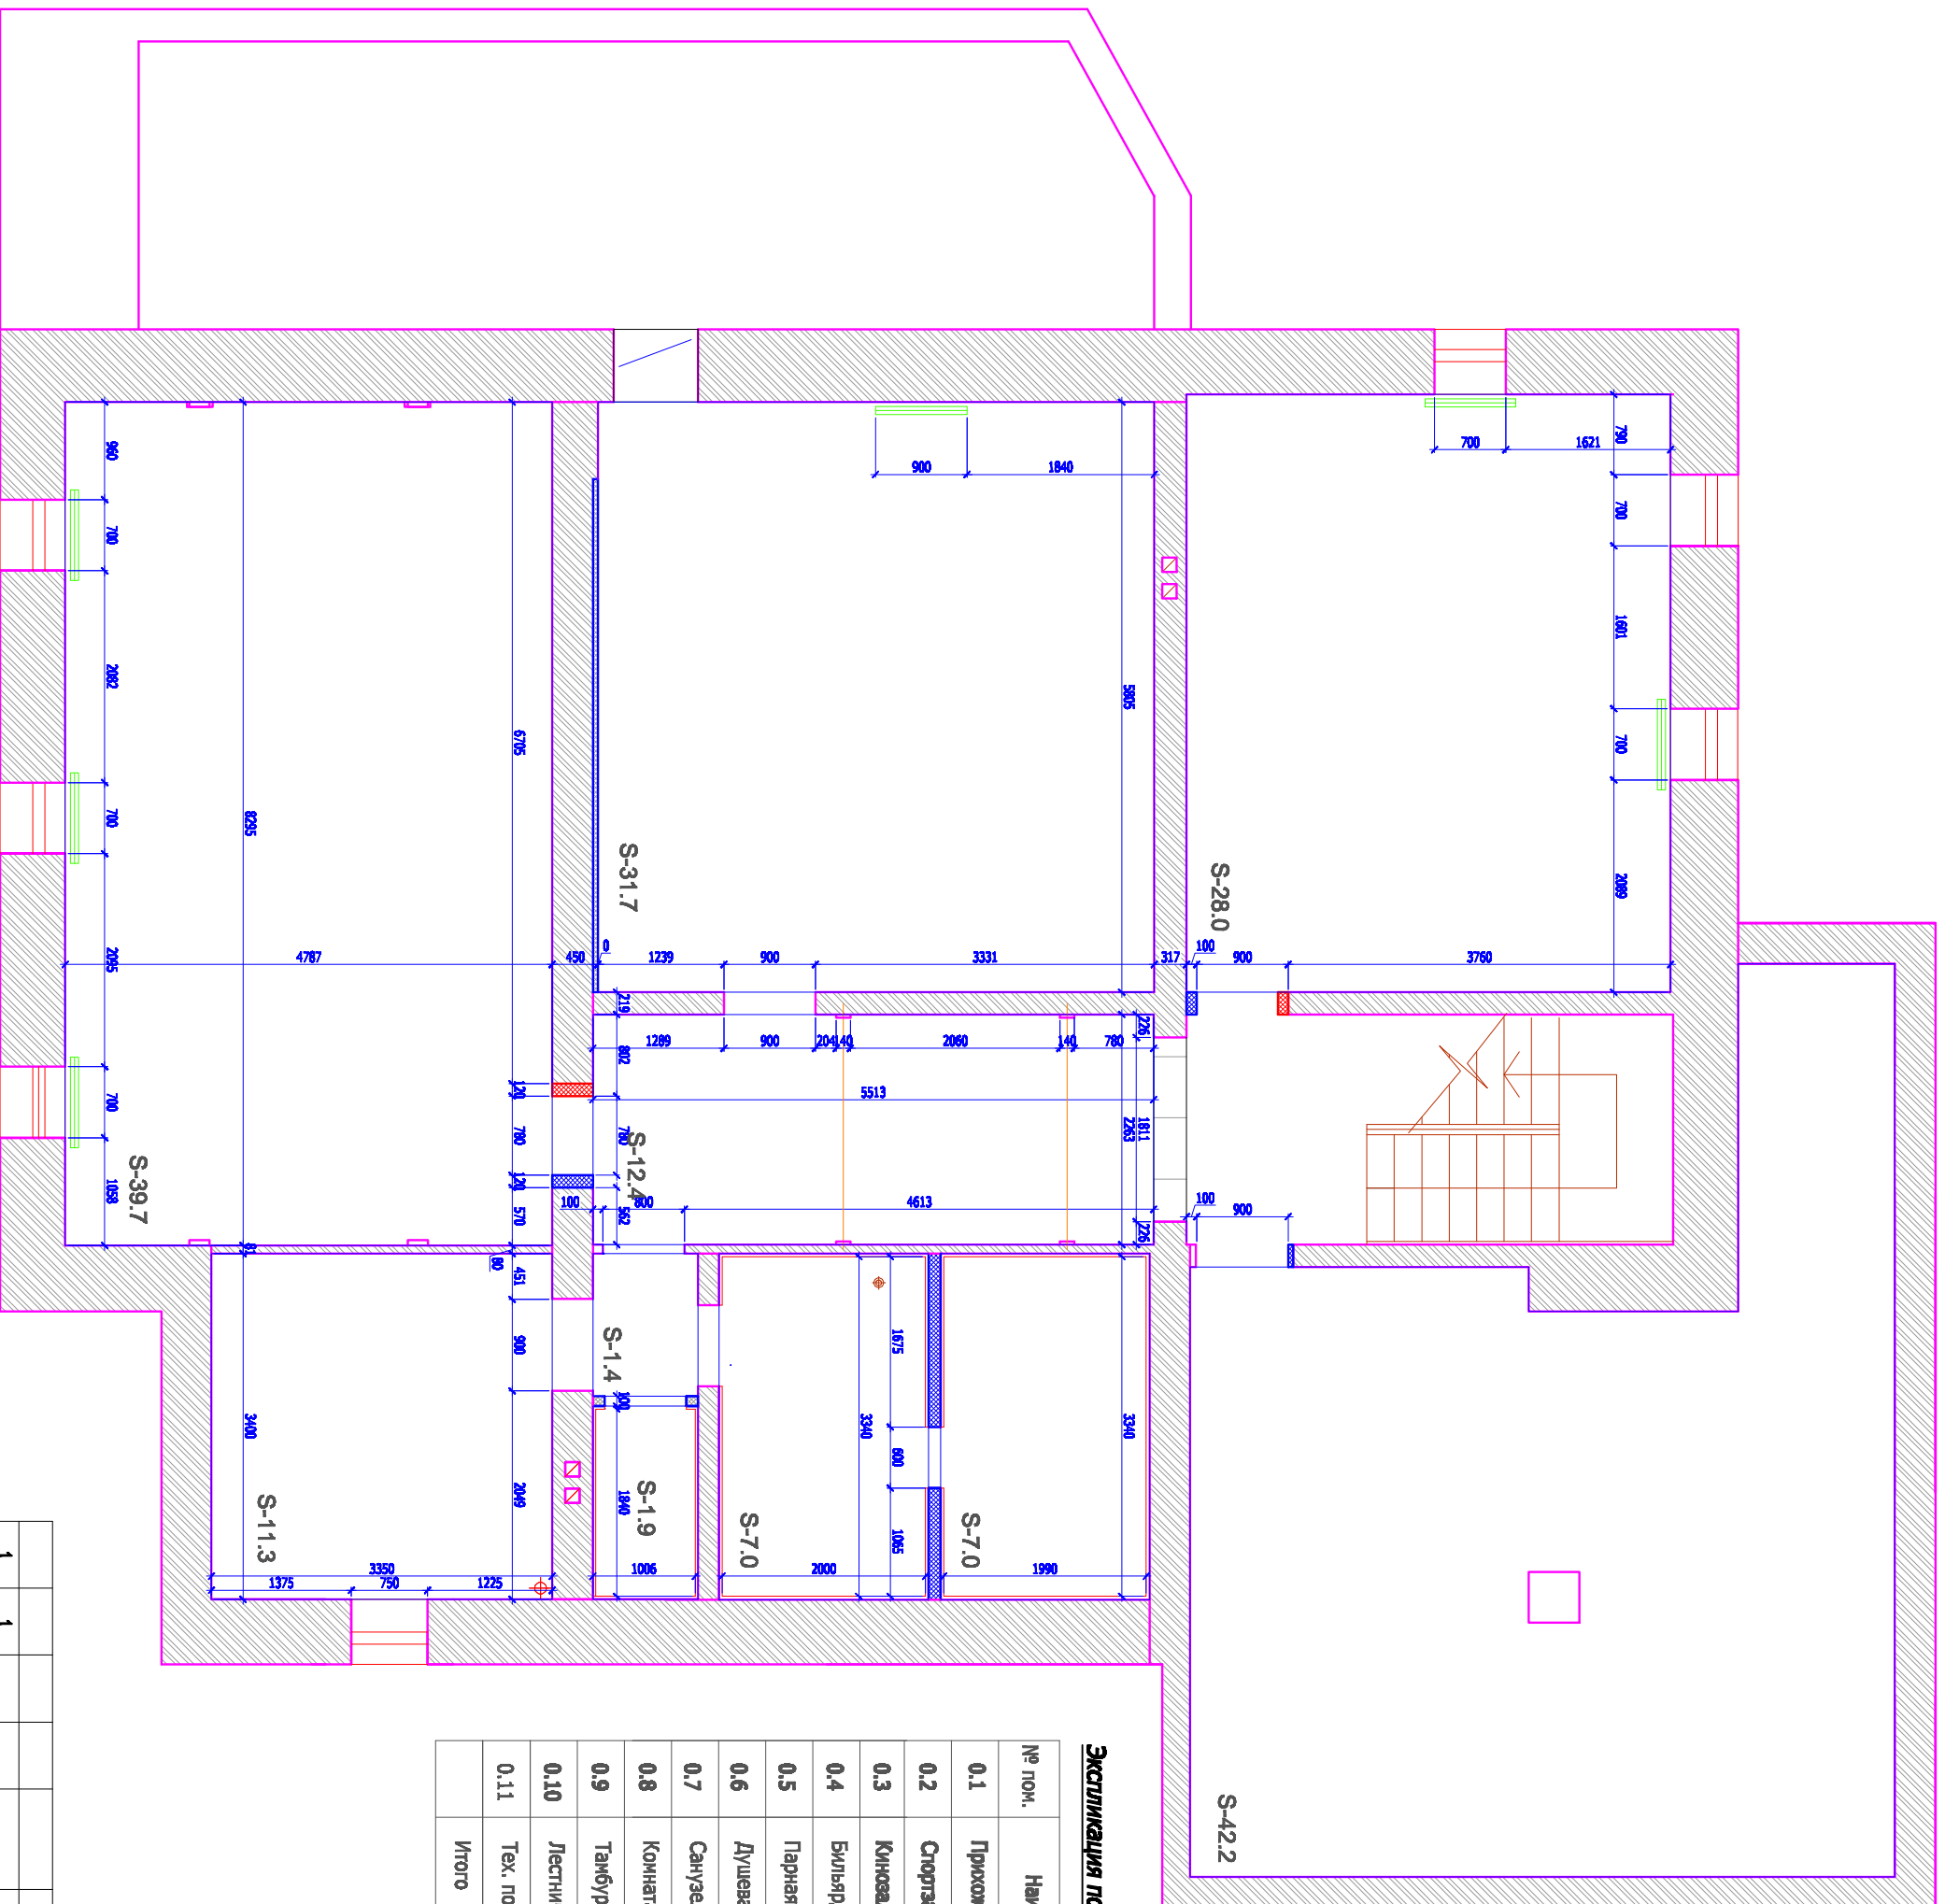

**Экспликация помещений**

| № пом. | Наименование помещений | Площадь, кв. м. |
|--------|------------------------|-----------------|
| 0.1    | Прихожая               | 12.4            |
| 0.2    | Спортзал               | 28.0            |
| 0.3    | Кинотеатр              | 31.7            |
| 0.4    | Бильярдная             | 39.7            |
| 0.5    | Парная                 | 7.0             |
| 0.6    | Душевая                | 7.0             |
| 0.7    | Санузел                | 1.9             |
| 0.8    | Комната отдыха         | 11.3            |
| 0.9    | Тамбур                 | 1.4             |
| 0.10   | Лестничная клетка      | 3.8             |
| 0.11   | Тех. помещение         | 42.2            |
|        | Итого                  | 186.4           |

| Изм. | Кол.ум. | Лист | № док. | Подпись | Дата | Лист |
|------|---------|------|--------|---------|------|------|
| 1    | 1       |      |        |         |      | 2    |

План монтажа новых перегородок цокольного этажа(на отметке -2.800)

1:100