






**Условные обозначения**

-  Существующие стены и перегородки
-  Демонтаж перегородок
-  Монтаж новых перегородок
-  радиатор
-  коллекторный узел
- H1**      высота подоконника (со столешницей)  
от чистого пола
- H2**      высота окна

**Экспликация помещений**

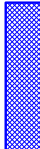
№ пом.	Наименование помещений	Площадь, кв. м.
3.1	Холл-прихожая	40.0
3.2	Спальня детская 1	24.1
3.3	Спальня детская 2	21.5
3.4	Спальня детская 3	31.3
3.5	Ванная комната	8.0
3.6	Гардеробная кладовая	9.5
3.7	Лестничная клетка	1.6
	Итого	136.0

**Примечания**

1. За отметку +6.600 принята отметка чистого пола III-го этажа

**Спецификация заголовления дверных проёмов**

Обозн.	Наименование	Размеры проёма Ш X В X Г(мм)	Размеры коробки h x b (мм)	Кол-во	Примеч.
D-21	Дверь деревянная глухая (левая)	800 x 2000*х 400		2	
D-22	Дверь деревянная глухая (правая)	900 x 2000*х 200		1	
D-23	Дверь деревянная глухая (правая)	900 x 2000 x 520		1	
D-24	Дверь деревянная глухая (правая)	800 x 2000*х 520		1	
D-25	Дверь деревянная глухая (левая)	900 x 2000*х 400		1	
ПР-5	ПРОЕМ	1155 x 2000*х 400		1	

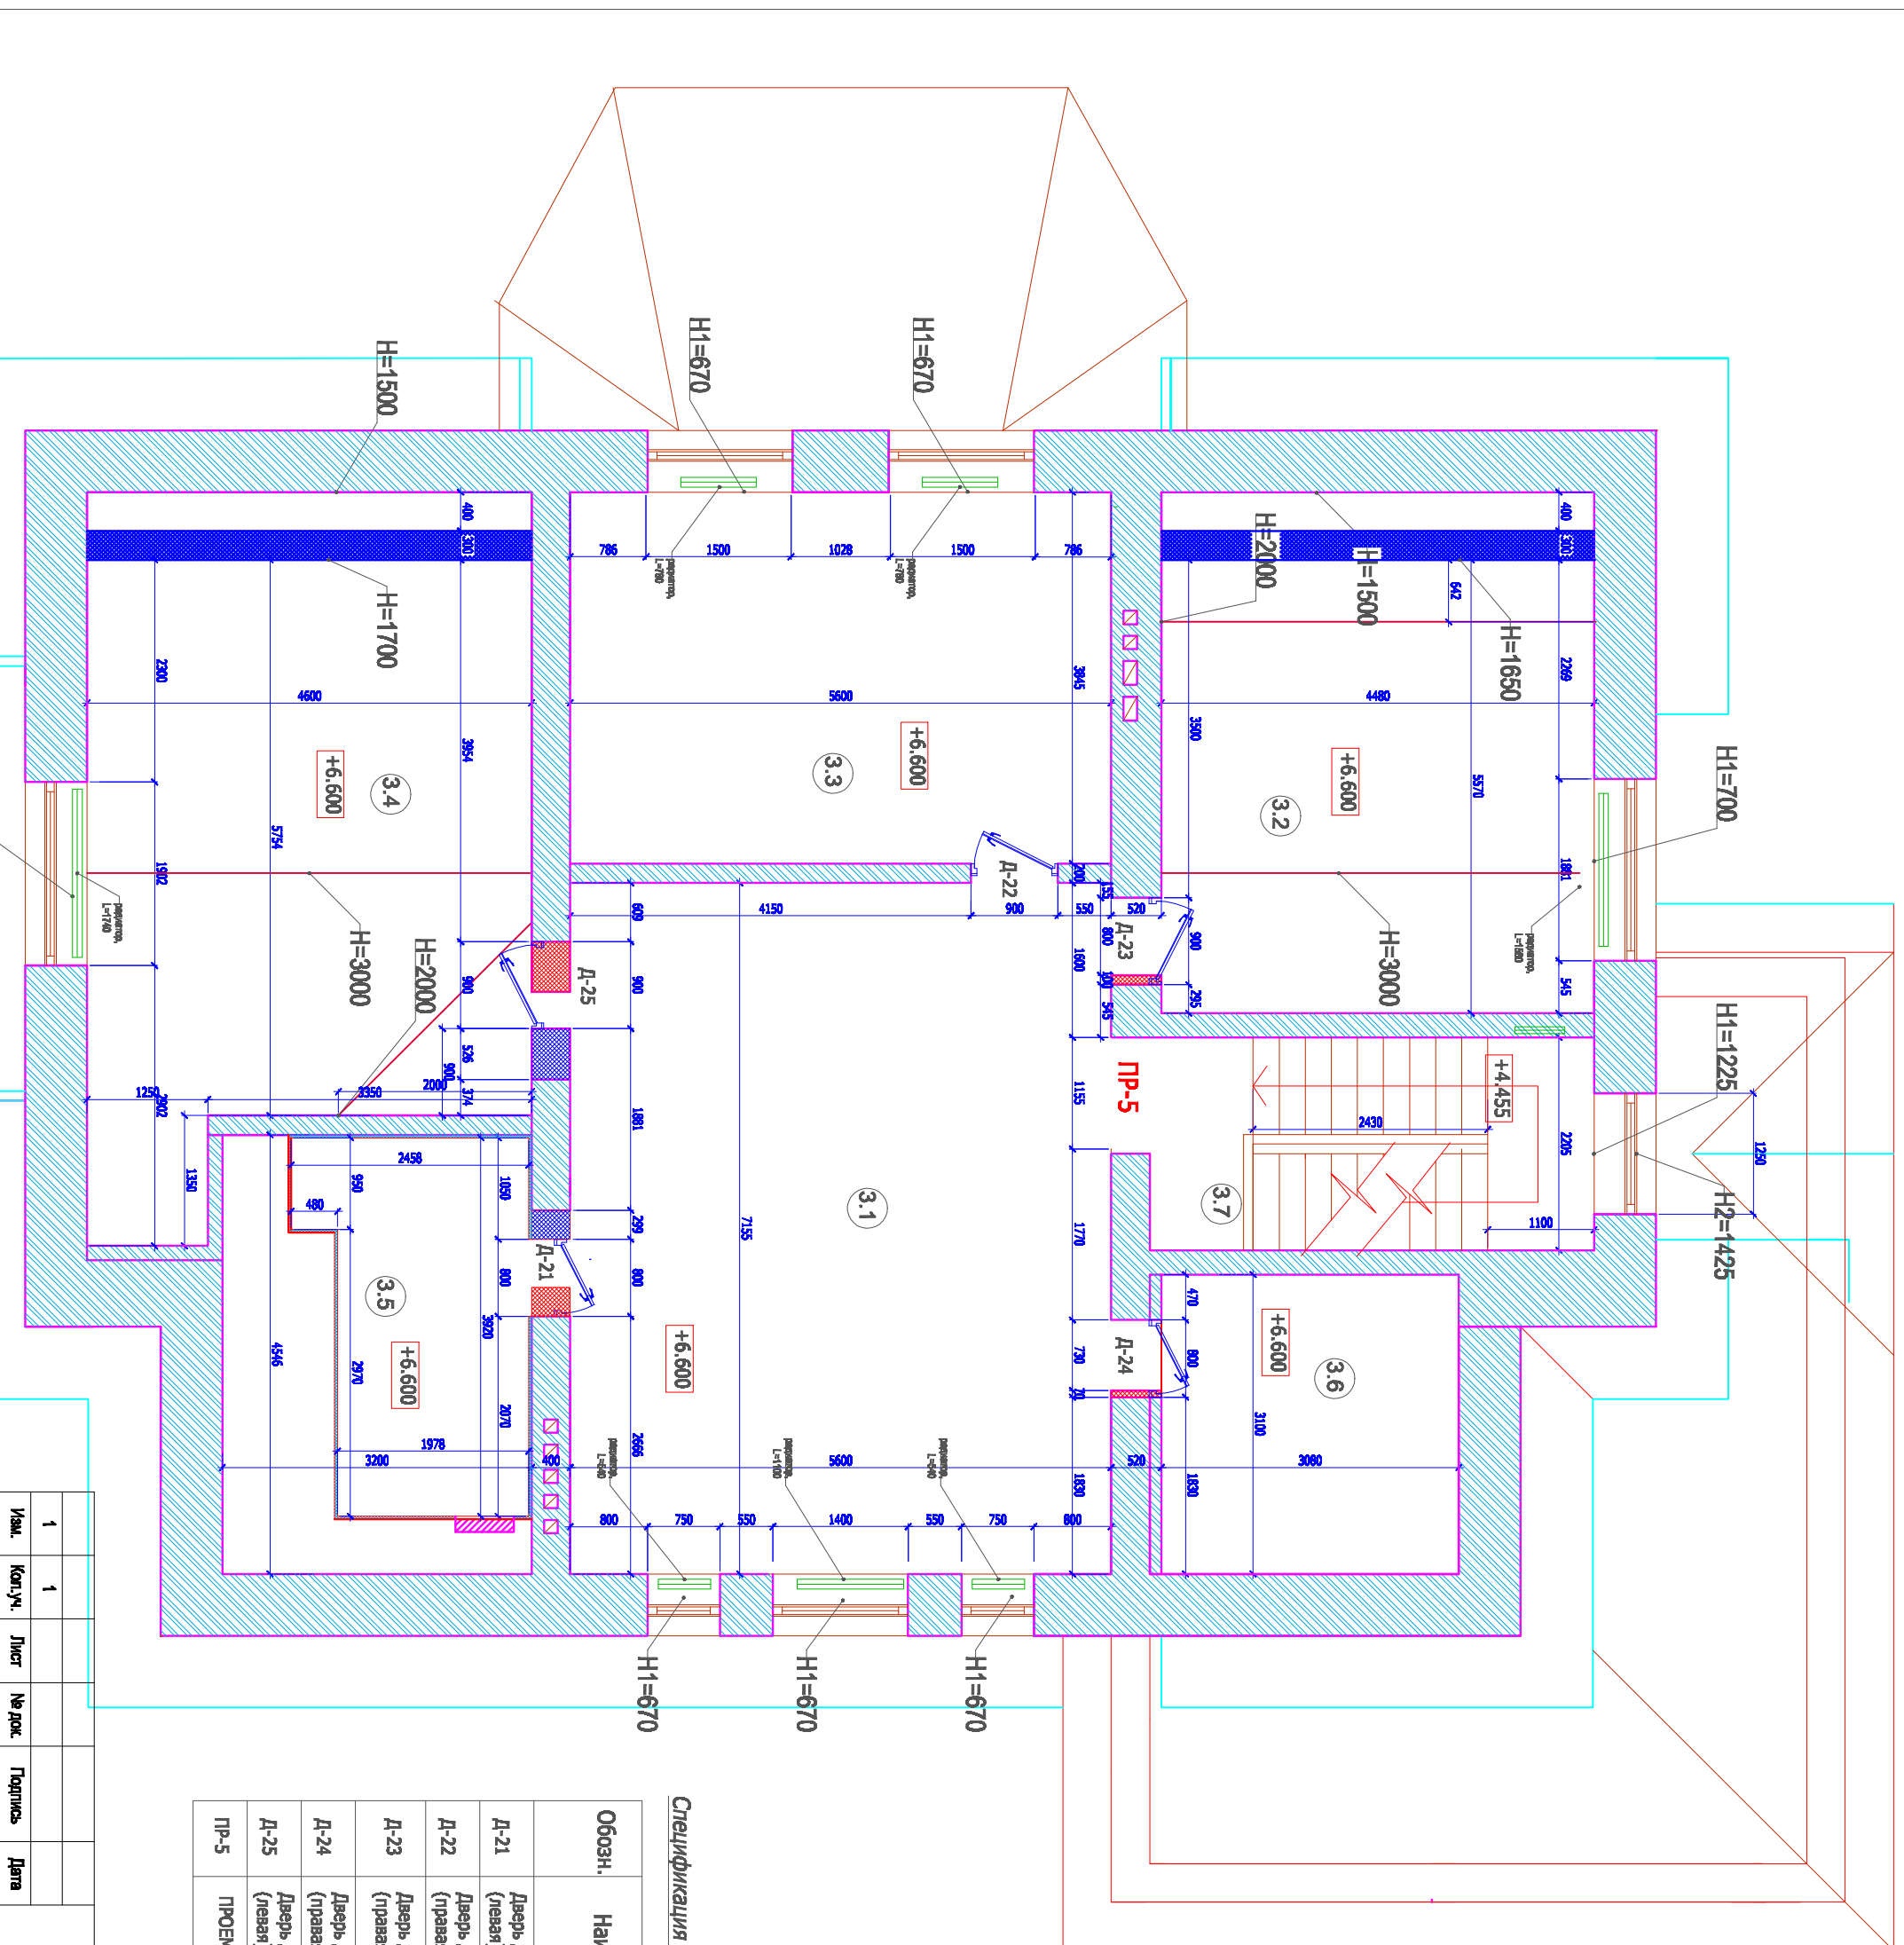

№	Изм.	Кол.ум.	Лист	№ док.	Подпись	Дата
1		1				

План монтажа новых перегородок III-го этажа (на отметке + 6.600)  
1:100